


塩ビ製小口径樹表

番号	インバート樹種類	記号・口径・樹径	蓋
sd1	トラップ付起点	UTK100×75-150	T8 鋳鉄蓋
sd2	90° 曲り	90L100-150	T8 鋳鉄蓋
sd3	トラップ付合流	UT100×50-150	T8 鋳鉄蓋
sd4	段差付90° 合流	90YS100-150	T8 鋳鉄蓋
sd5	90° 合流	90Y100-150	T8 鋳鉄蓋
sd6	段差付90° 合流	90YS100-150	T8 鋳鉄蓋
sd7	トラップ付合流	UT100×75-150	T8 鋳鉄蓋
sd8	段差付90° 合流	90YS100-150	T8 鋳鉄蓋
sd9	公共枺	MT150-150	T8 鋳鉄蓋
sd10	90° 曲り	90L100-150	密閉塩ビ蓋
sd11	ストレート	ST100-150	密閉塩ビ蓋
sd12	トラップ付合流	UT100×75-150	密閉塩ビ蓋
sd13	段差付90° 合流	90YS100-150	密閉塩ビ蓋
sd14	トラップ付ストレート	ST100-150	T8 鋳鉄蓋

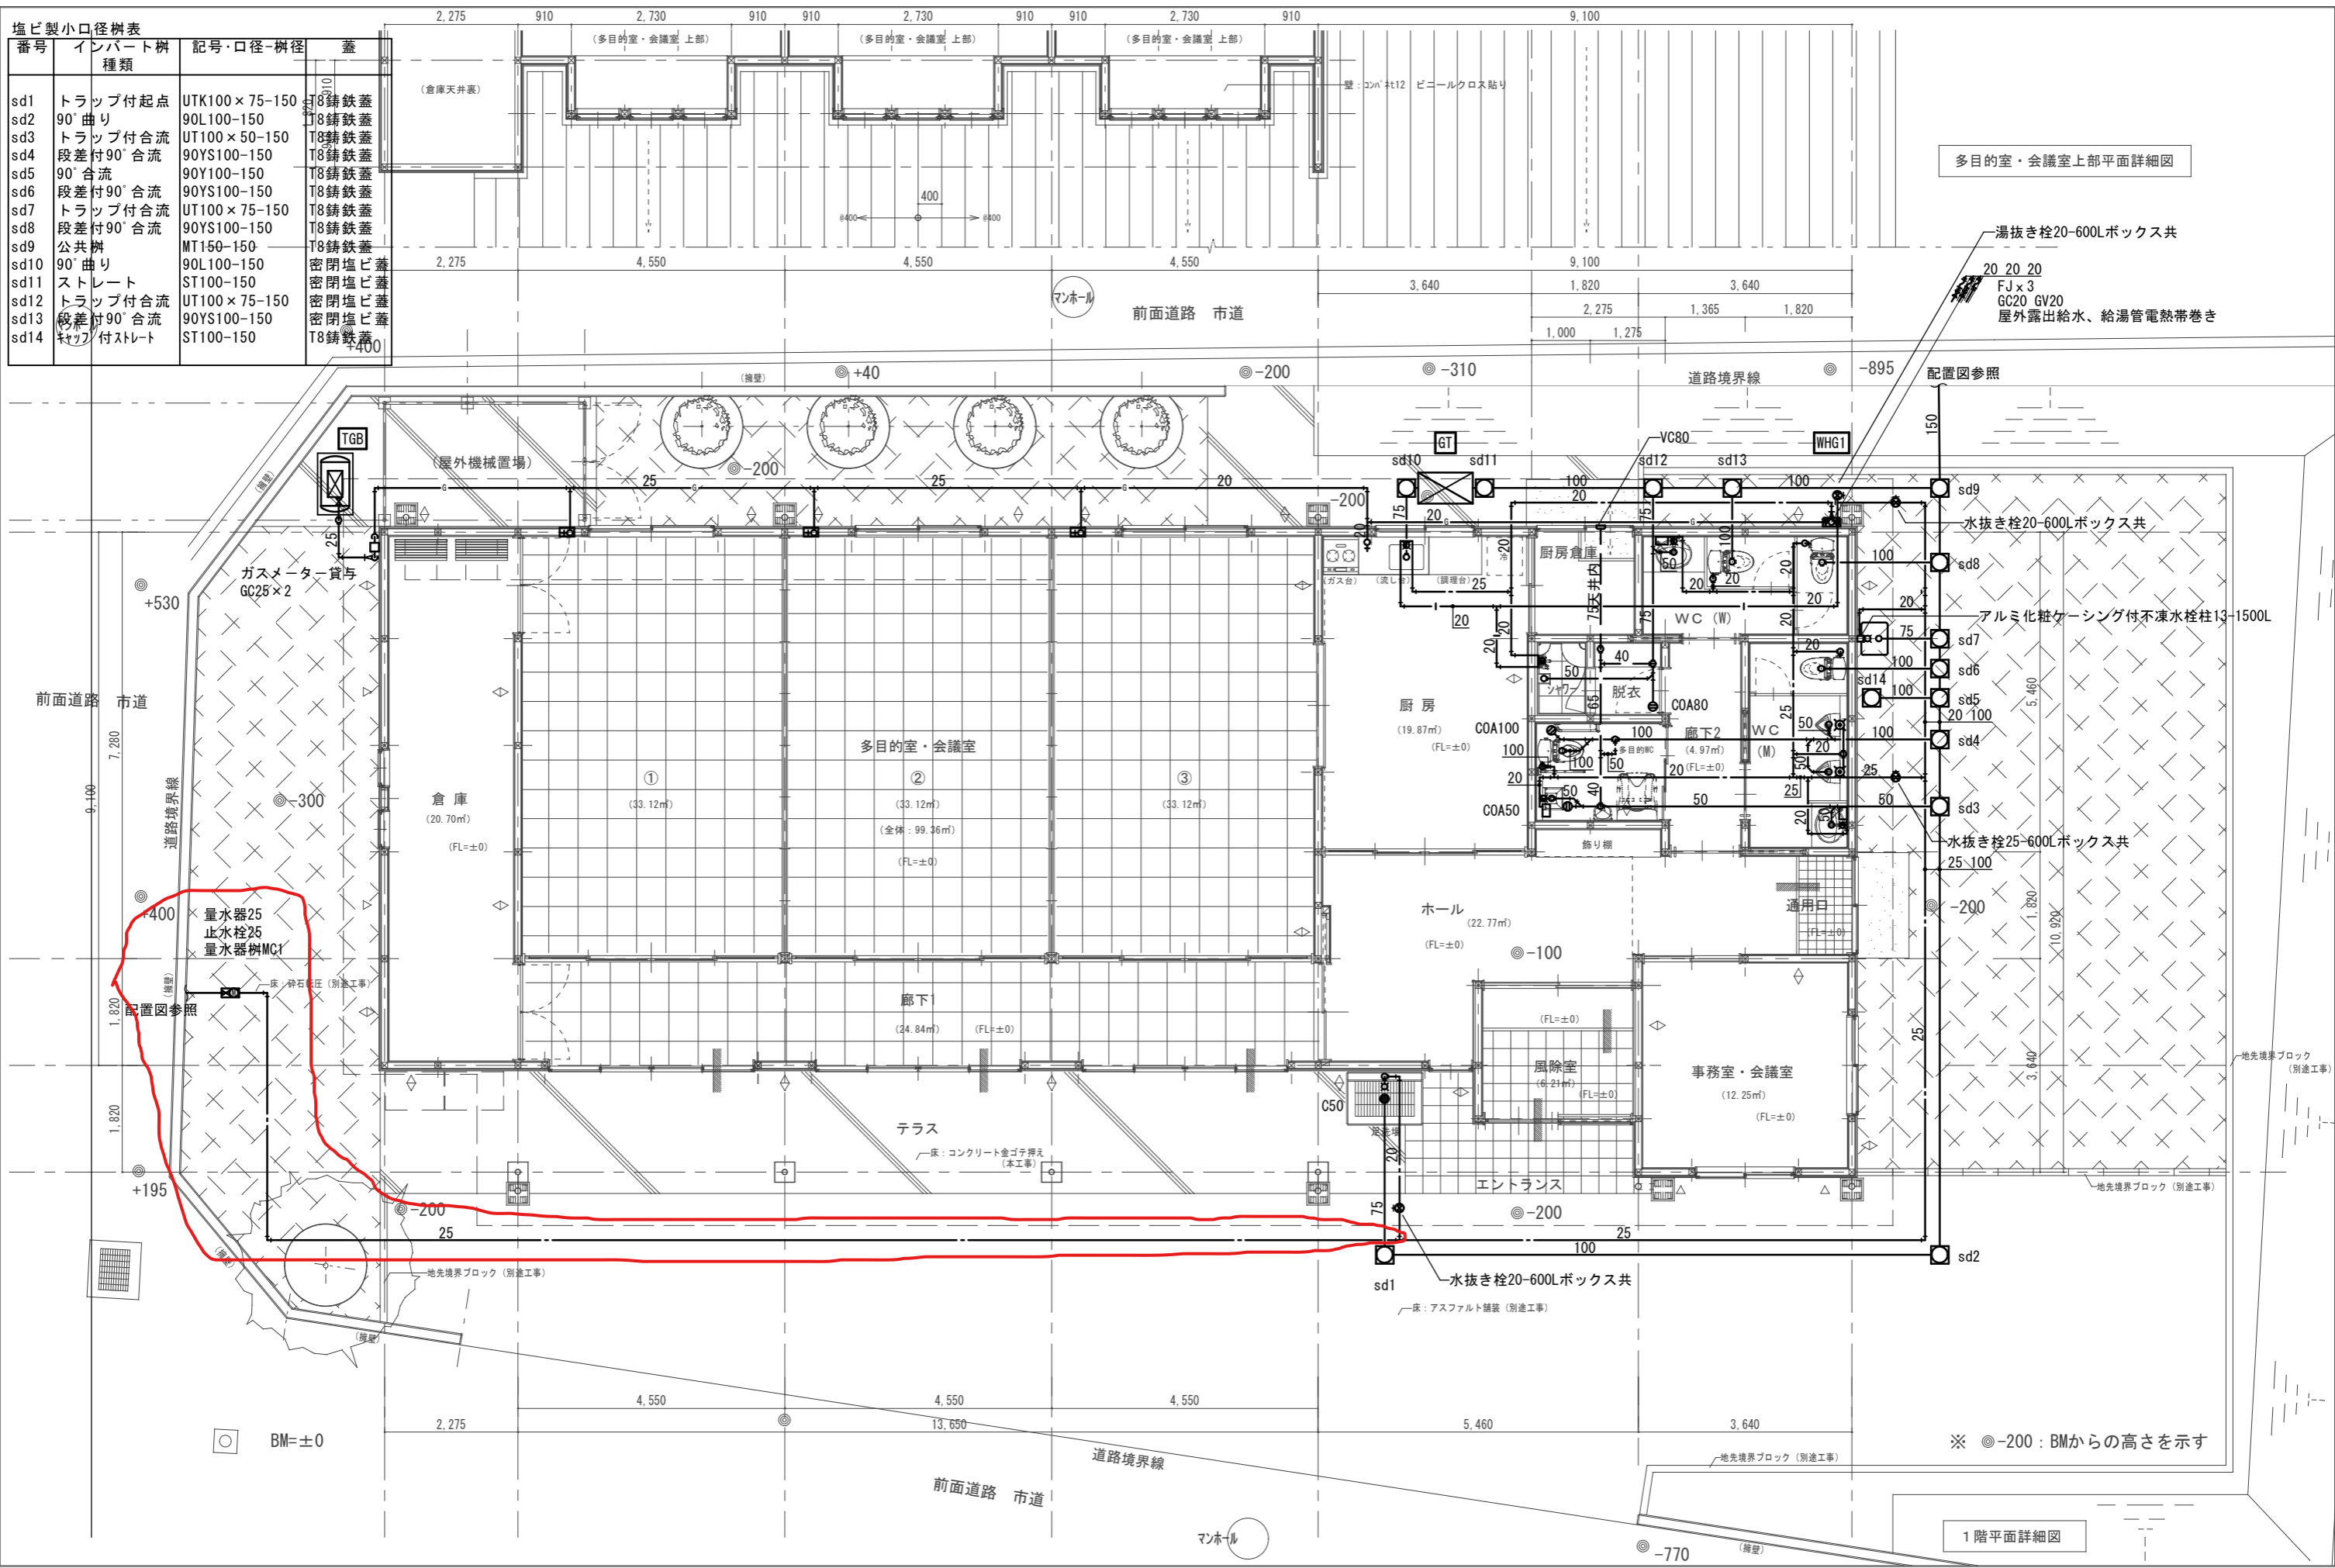

多目的室・会議室上部平面詳細図

1階平面詳細図

※ ◎-200 : BMからの高さを示す